


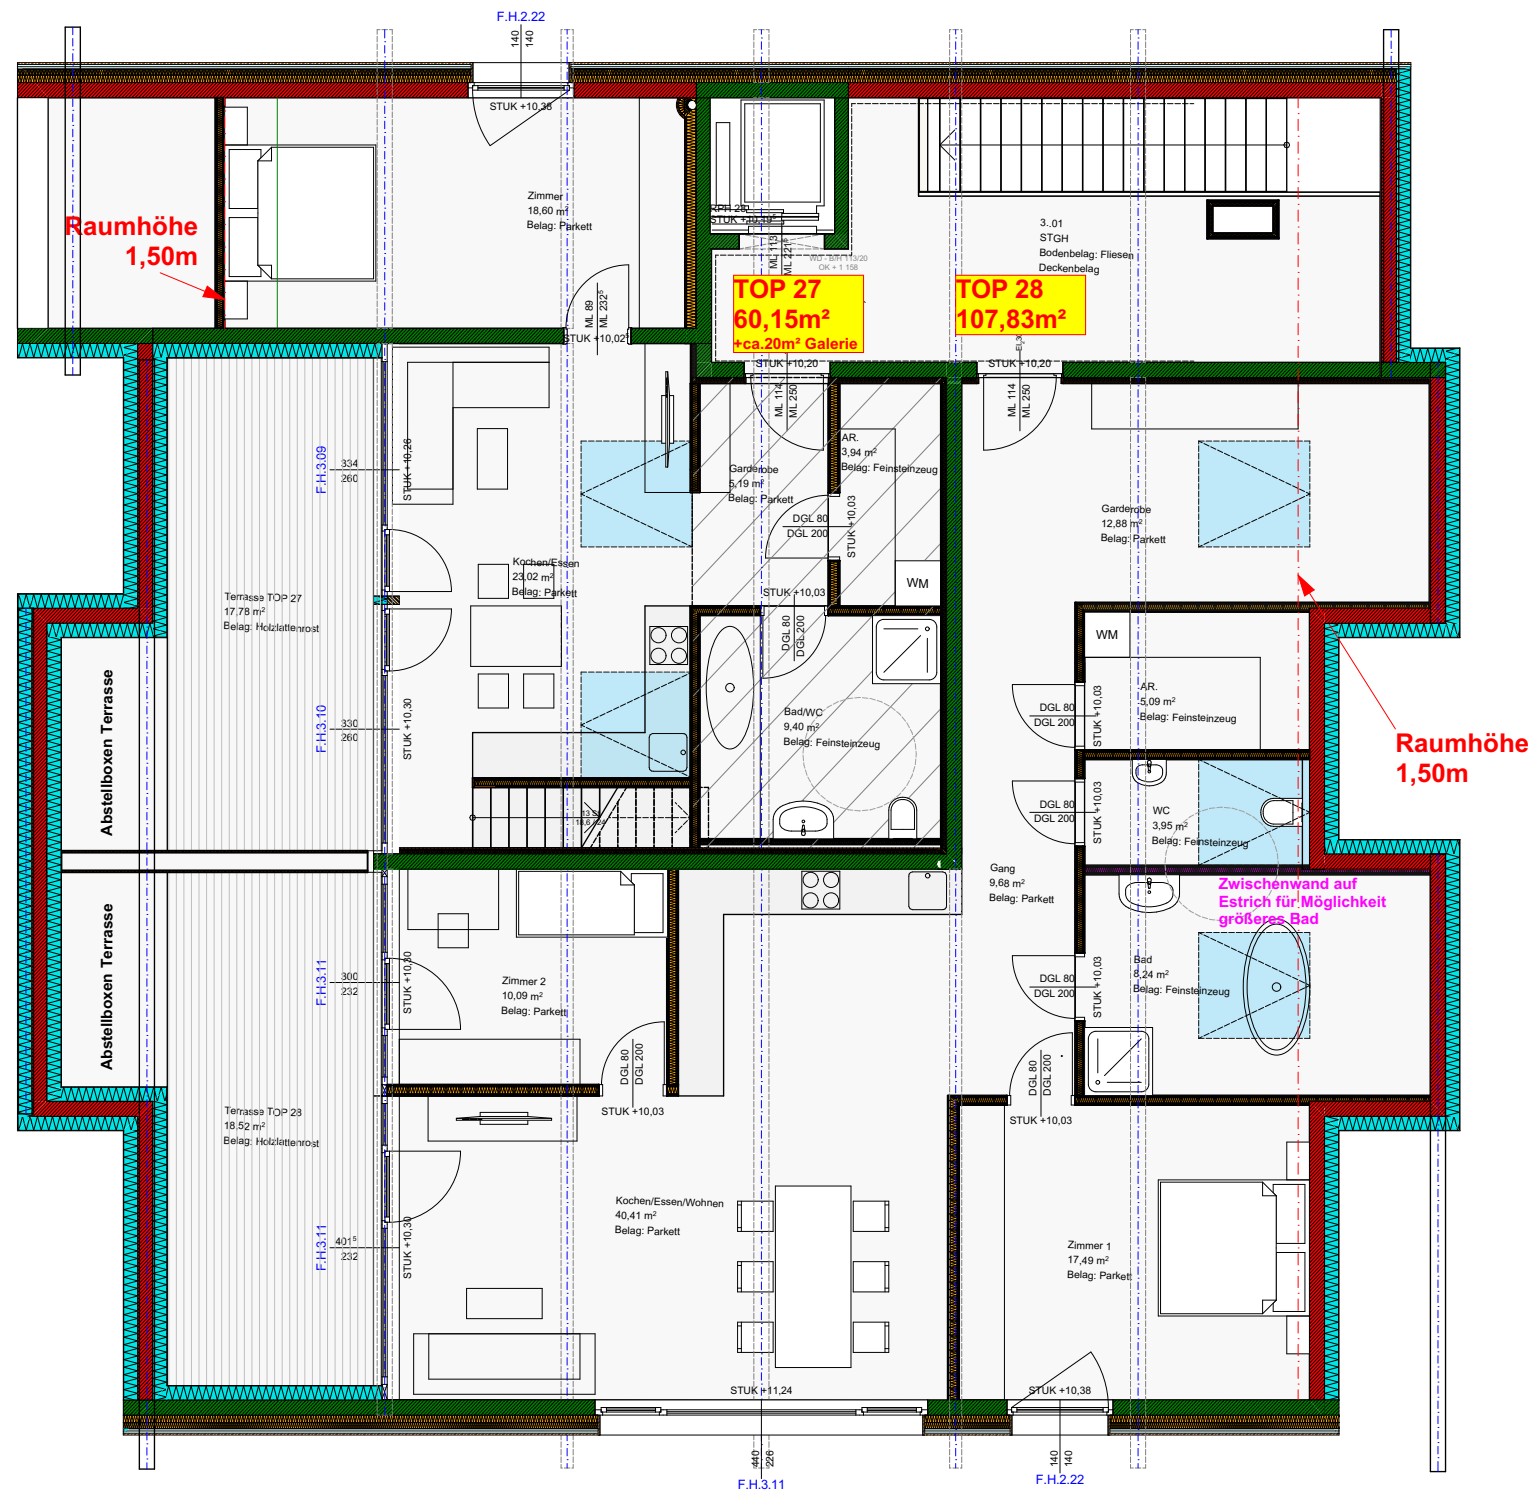

Grundriss DG Baukörper Nord

Vorschlag Grundrissanpassung Dachgeschoss

BV WA BAUERNHAUS BRENNER - WEER

INHALT: Grundriss DG BAUKÖRPER NORD
DATUM: 01.04.2025

wurzernagel

Südtirolerstraße 50
6240 Rattenberg
Tel.: +43 5337 6 37 97
office@wurzernagel.at